CAMERA 4 scala 1:50

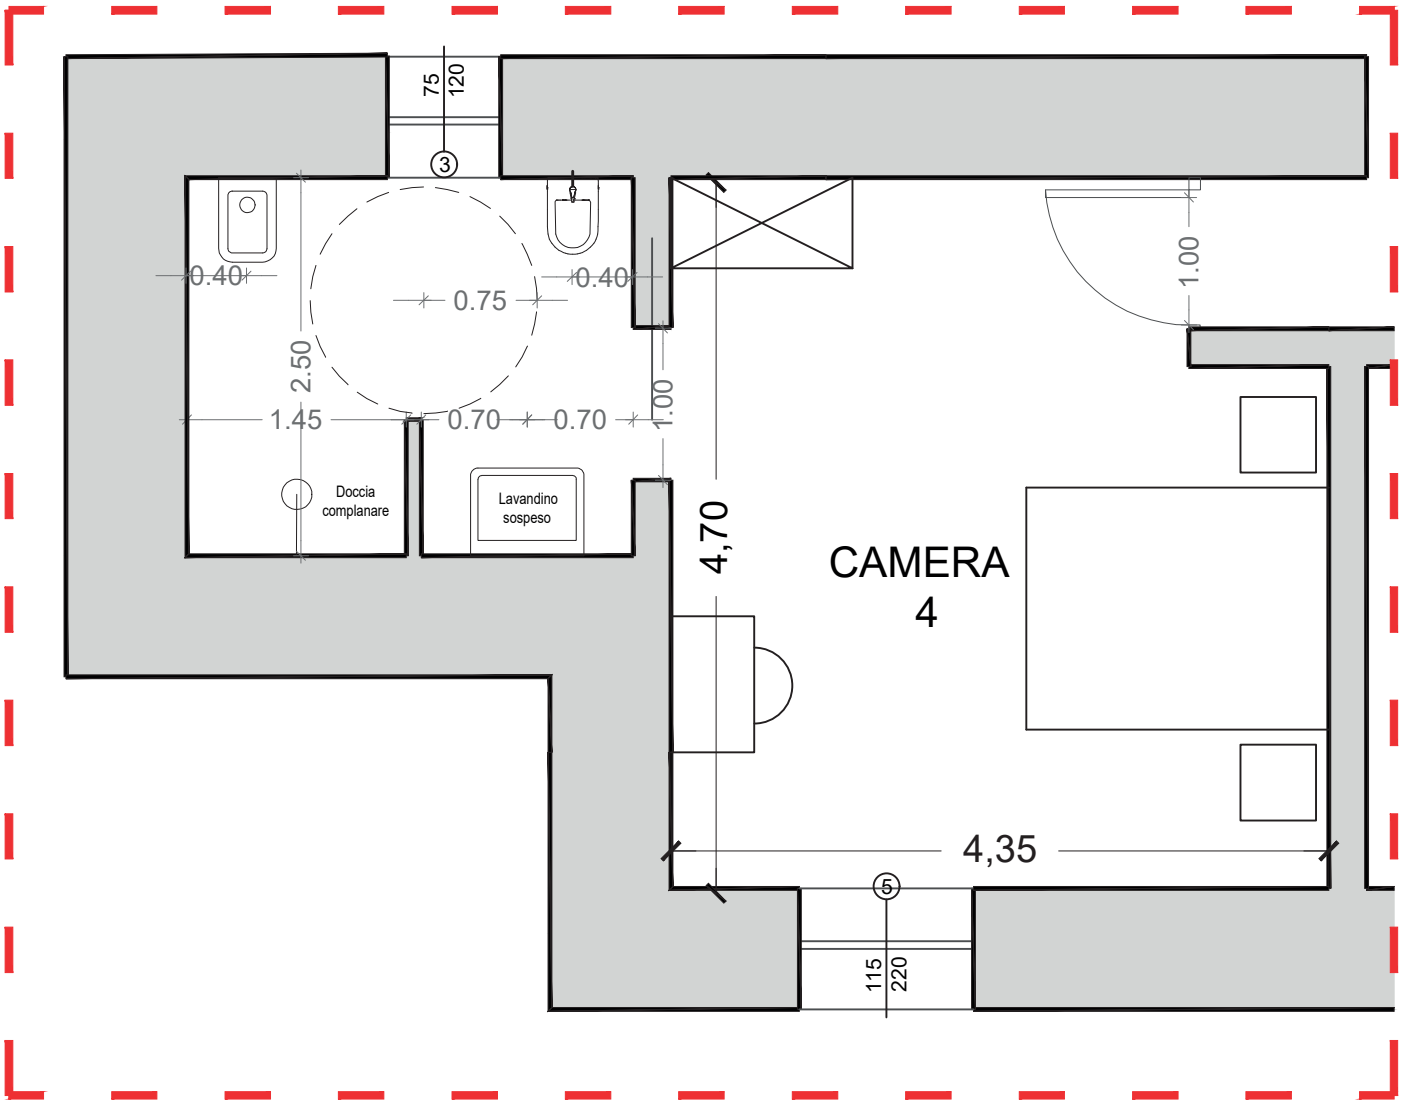

OPENISLAND
B&B PANTELLERIA
Via San Nicola 28/A
Tel. 352 095 3883